M. MARTIN STEVE — Vers Châtillon 11 - 1354 Montcherand / VD

DOSSIER DE DEMANDE DEMANDE DE PERMIS DE CONSTRUIRE

Agrandissement du bâtiment ECA n° 292, création d'un couvert à machines agricole, de boxes à veaux, d'une fourragère et d'une fumière.
Mise en conformité a posteriori d'un box pour chèvres et d'un abri-tunnel.

Agrion Architecture Sàrl
Chemin du Stand 16 D
1040 Echallens
tél : 021 828 22 22
info@agrionarchitecture.ch
www.agrionarchitecture.ch

Date: 9 octobre 2026
Echelle: 1:100
Dessinateur: P. Mivelaz/ L. Henri
Altitude: ~556.87m
Dossier n°: 333 / 01 / 1
Situations & plan


Architecte:

Propriétaire:


RAQ:

D.E.S. Systèmes de sécurité SA
Ch. des Planchettes 6
1032 Romanel-sur-Lausanne
Tél. 021 732 14 32 - info@des.swiss
www.des.swiss


SITUATION 1:500

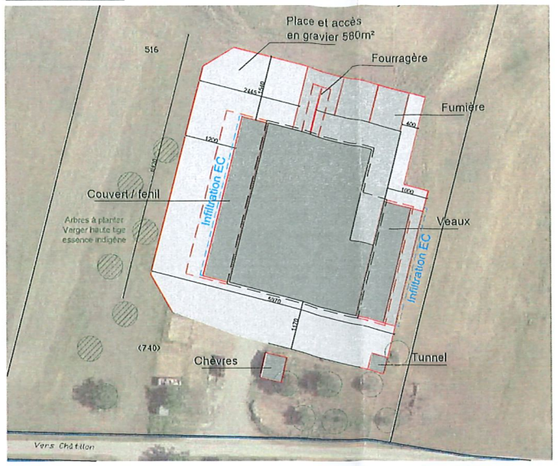

SITUATION 1:500

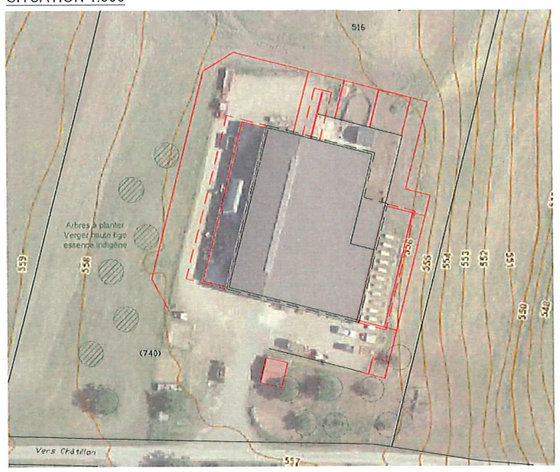

PLAN

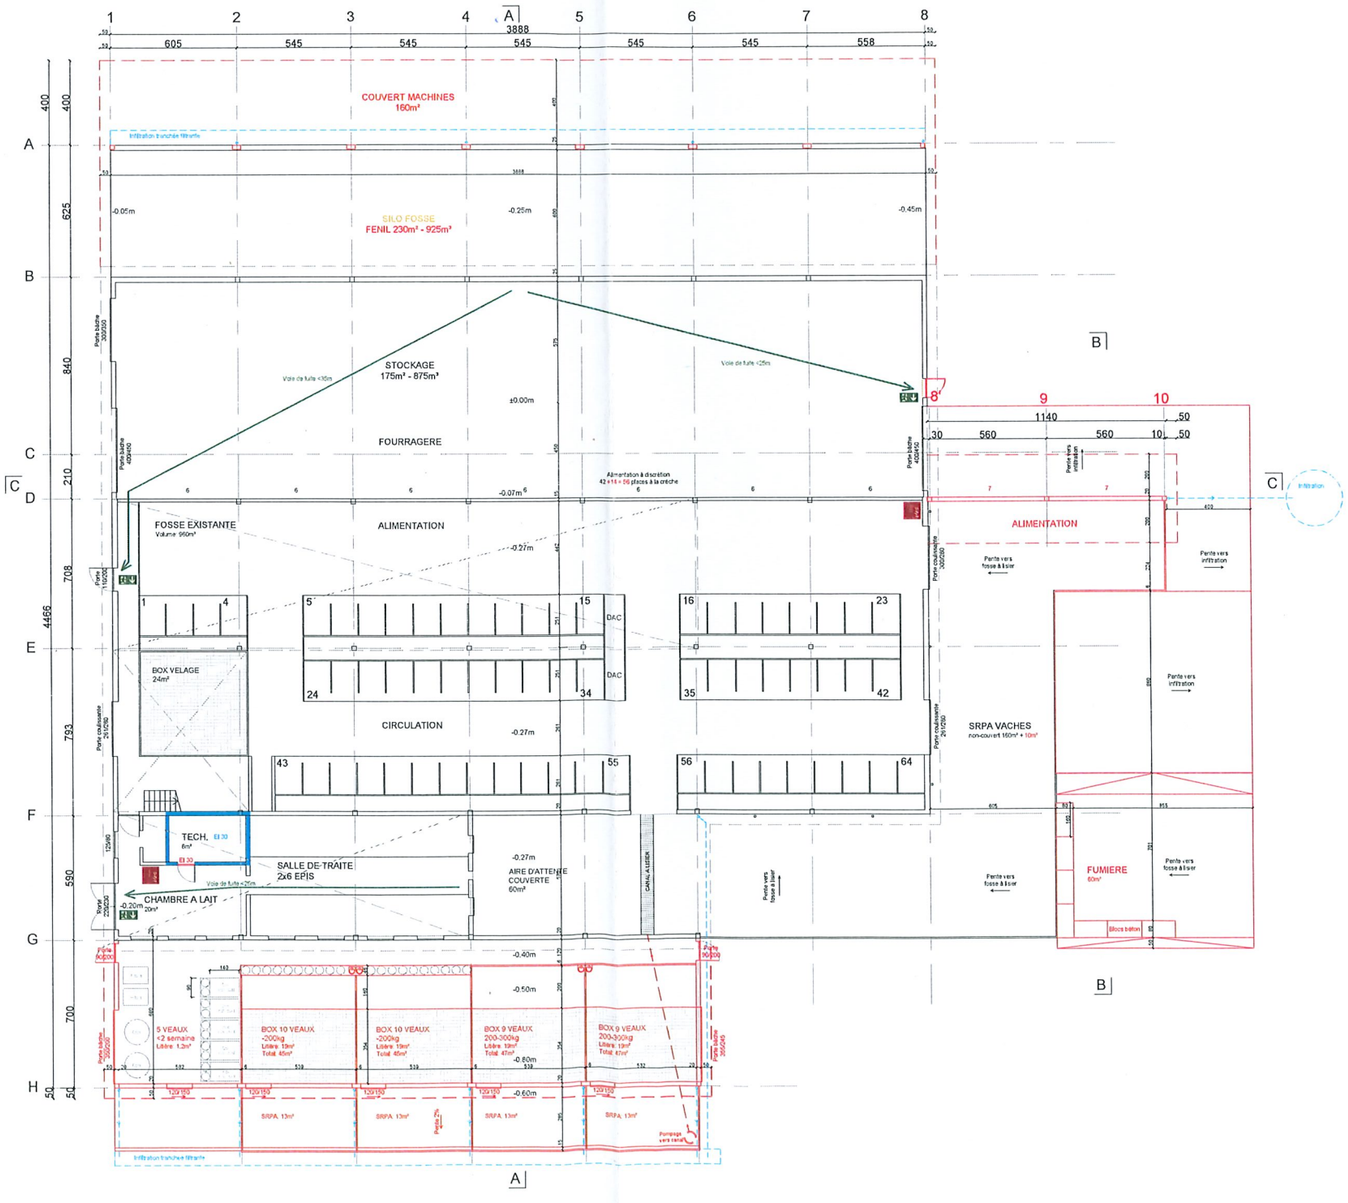

M. MARTIN STEVE — Vers Châtillon 11 - 1354 Montcherand / VD

DOSSIER DE DEMANDE DEMANDE DE PERMIS DE CONSTRUIRE

Agrandissement du bâtiment ECA n° 292, création d'un couvert à machines agricole, de boxes à veaux, d'une fourragère et d'une fumière.
Mise en conformité a posteriori d'un box pour chèvres et d'un abri-tunnel.

Agrion Architecture Sàrl
Chemin du Stand 16 D
1040 Echallens
tél : 021 828 22 22
info@agrionarchitecture.ch
www.agrionarchitecture.ch

Date: 9 octobre 2026
Echelle: 1:100
Dessinateur: P. Mivelaz/ L. Henri
Altitude: ~556.87m
Dossier n°: 333 / 01 / 2
Situation & coupe


Architecte:

Propriétaire:


RAQ:

D.E.S. Systèmes de sécurité SA
Ch. des Plancheries 6
1032 Romanel-sur-Lausanne
Tél. 021 732 14 32 info@des.swiss
www.des.swiss


SITUATION 1:1'000

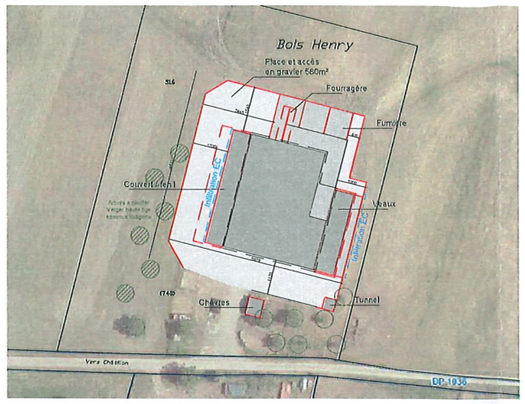


COUPE C-C

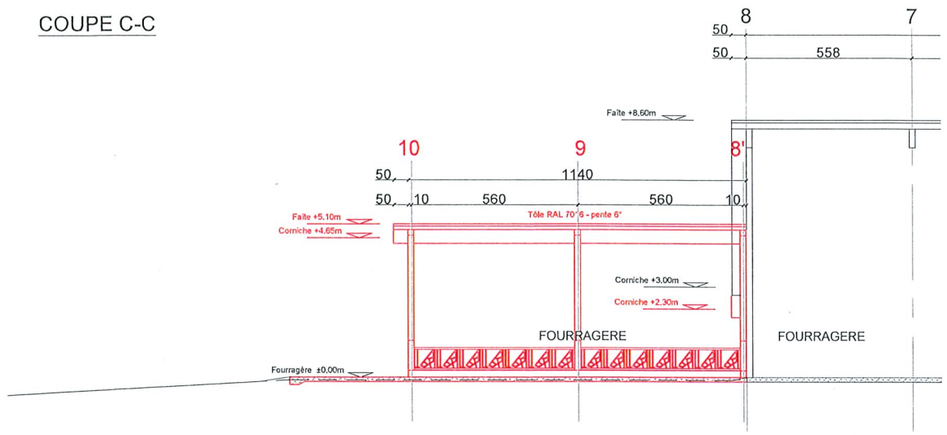

COUPE A-A

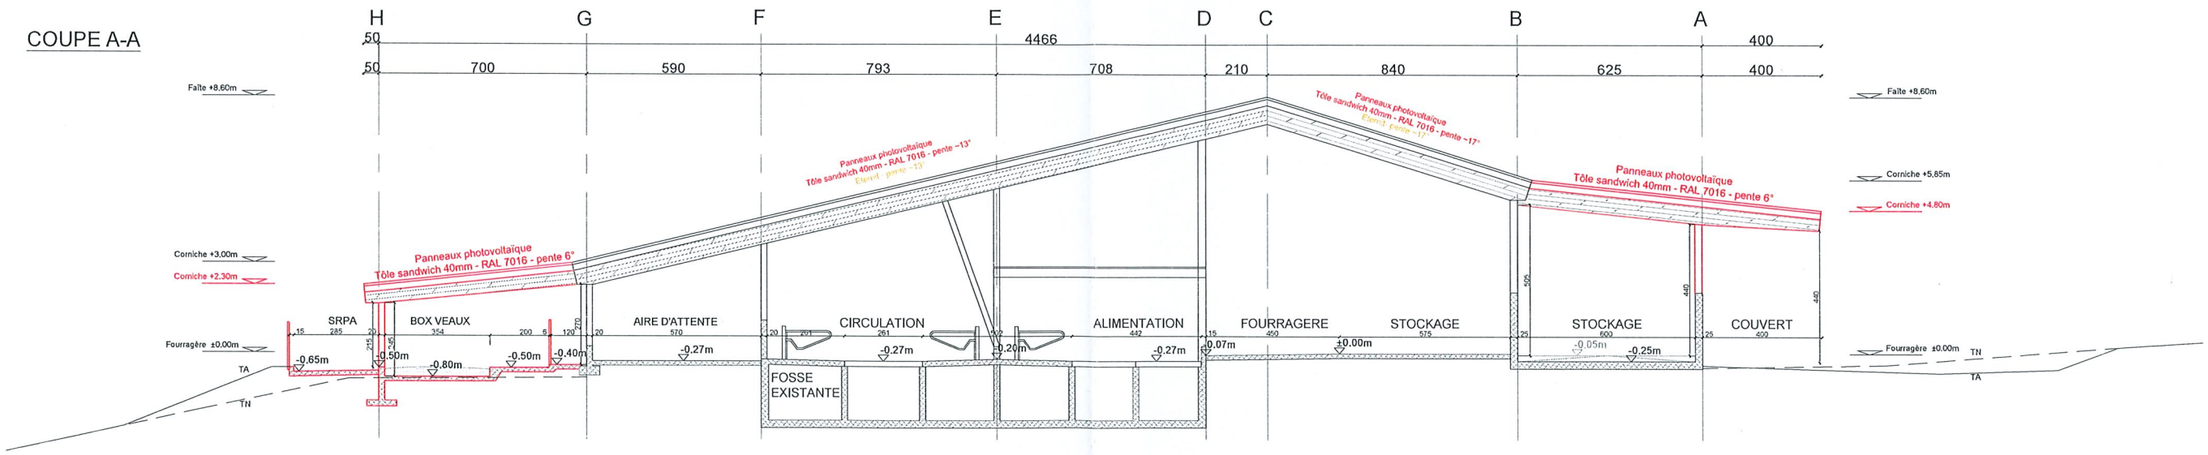

COUPE B-B

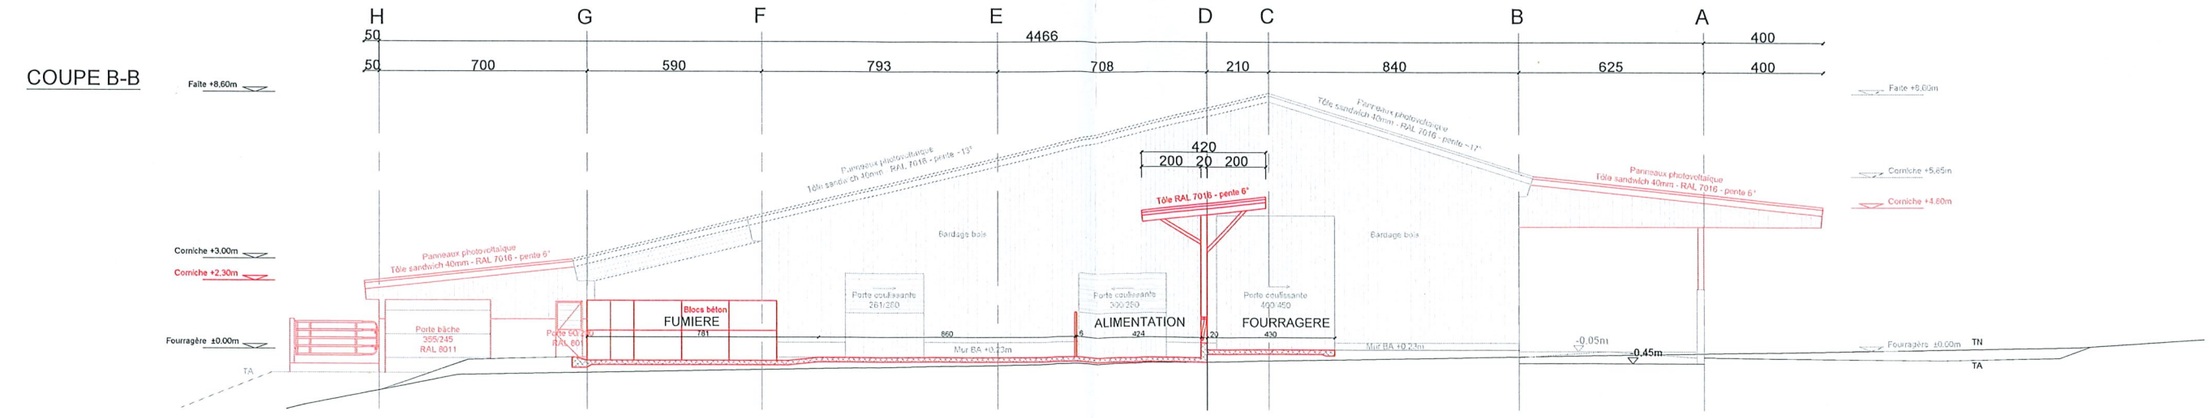

M. MARTIN STEVE — Vers Châtillon 11 - 1354 Montcherand / VD

DOSSIER DE DEMANDE DEMANDE DE PERMIS DE CONSTRUIRE

Agrandissement du bâtiment ECA n° 292, création d'un couvert à machines agricole, de boxes à veaux, d'une fourragère et d'une fumière.
Mise en conformité à posteriori d'un box pour chèvres et d'un abri-tunnel.

Agrion Architecture Sàrl
Chemin du Stand 16 D
1040 Echallens
tél : 021 828 22 22
info@agrionarchitecture.ch
www.agrionarchitecture.ch

Date: 9 octobre 2026
Echelle: 1:100
Dessinateur: P. Mivelaz / L. Henri
Altitude: ~556.87m
Dossier n°: 333 / 01 / 3
Situations & façades


Architecte:

Propriétaire:

RAQ:

D.E.S. Systèmes de sécurité SA
Ch. des Planchettes 5
1032 Romanel sur Lausanne
Tél: 021 732 14 32 info@des.swiss
www.des.swiss

SITUATION 1:1'000

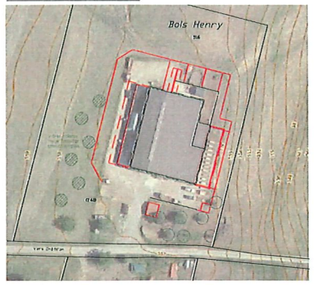


SITUATION 1:1'000




SITUATION 1:2'000




FACADE SUD

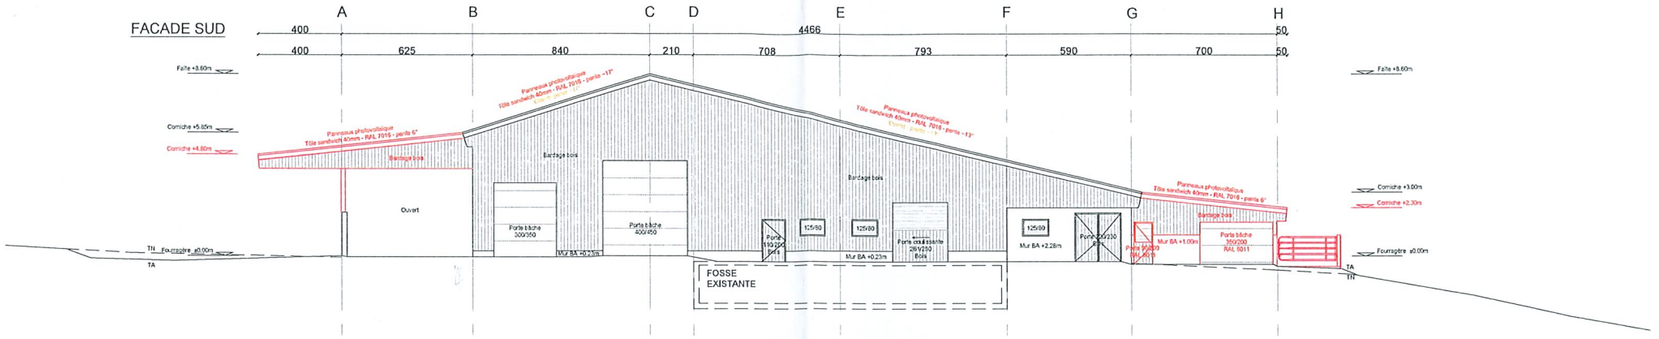


FACADE NORD

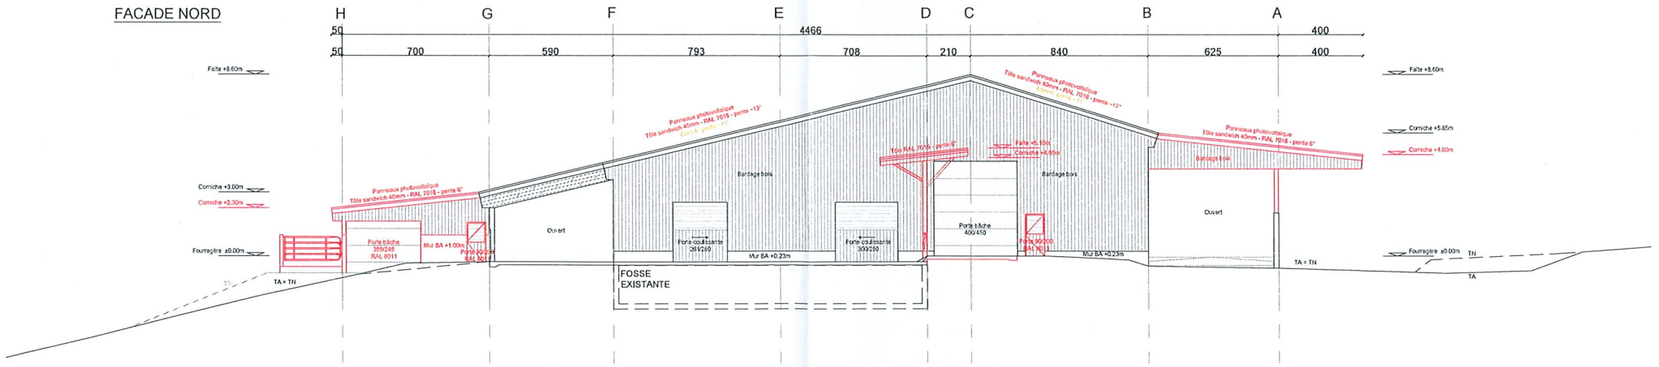

FACADE EST

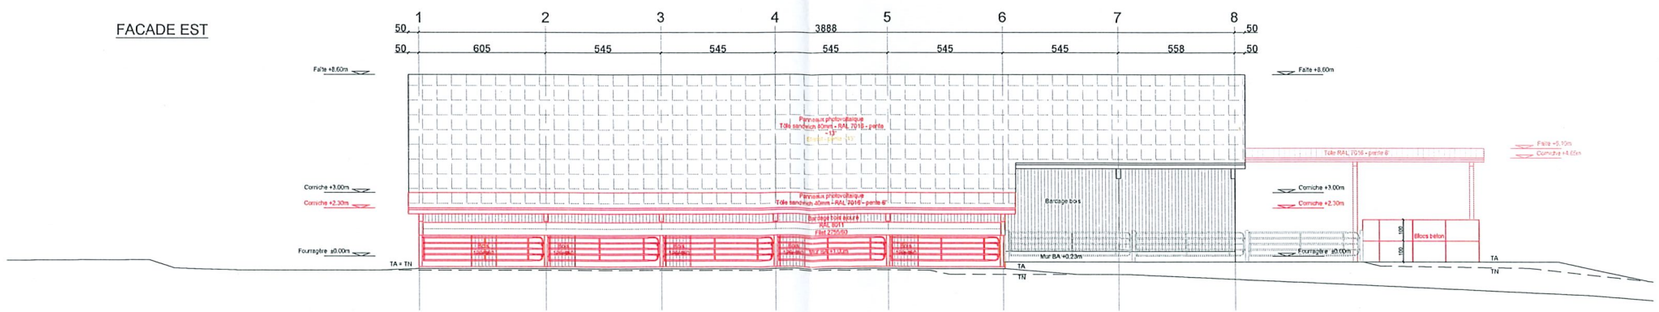

FACADE OUEST

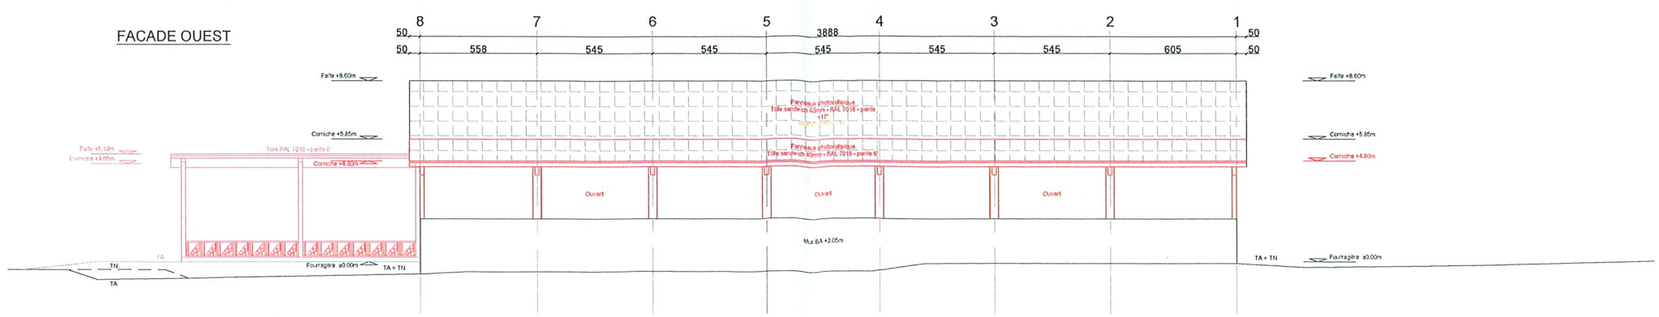

M. MARTIN STEVE — Vers Châtillon 11 - 1354 Montcherand / VD

DOSSIER DE DEMANDE DEMANDE DE PERMIS DE CONSTRUIRE

Agrandissement du bâtiment ECA n° 292, création d'un couvert à machines agricole, de boxes à veaux, d'une fourragère et d'une fumière.
Mise en conformité a posteriori d'un box pour chèvres et d'un abri-tunnel.

Agrion Architecture Sàrl
Chemin du Stand 16 D
1040 Echallens
tél : 021 828 22 22
info@agrionarchitecture.ch
www.agrionarchitecture.ch

Date: 9 octobre 2026
Echelle: 1:100
Dessinateur: P. Mivelaz/ L. Henri
Altitude: ~556.87m
Dossier n°: 333 / 01 / 4
Situations, plans, coupes & façades


Architecte:

Propriétaire:


RAQ:

D.E.S. Systèmes de sécurité SA
Ch. des Planchettes 6
1032 Romanel-sur-Lausanne
Tél. 021 732.14.32 . info@des.swiss
www.des.swiss


SITUATION 1:500

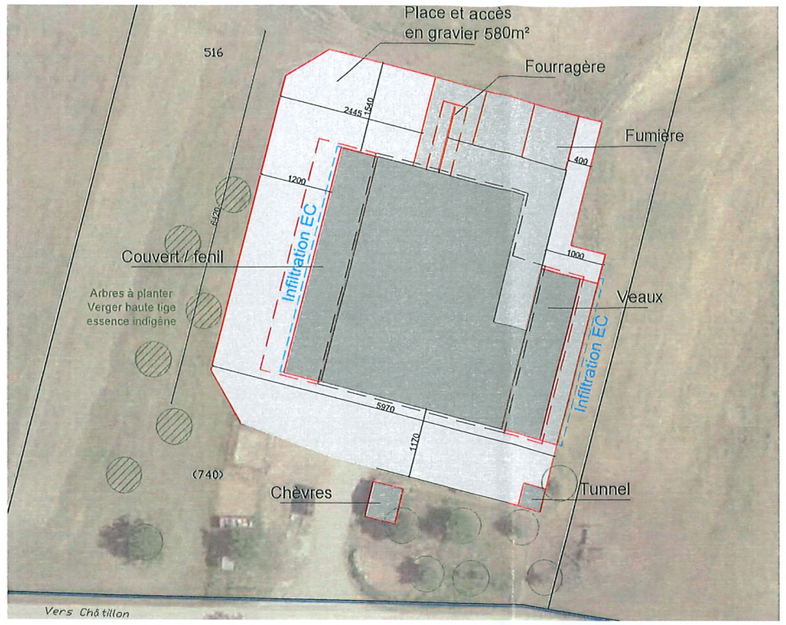


SITUATION 1:500

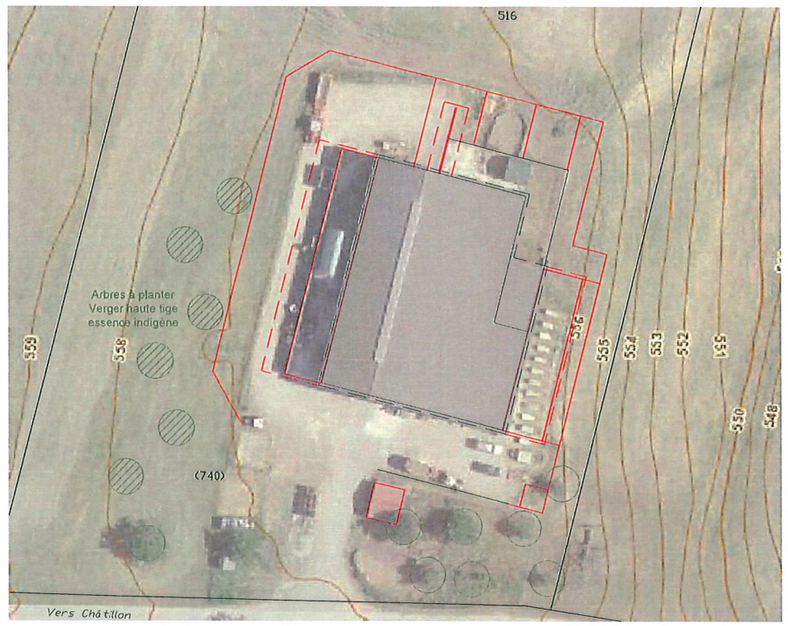


PLAN
Tunnel

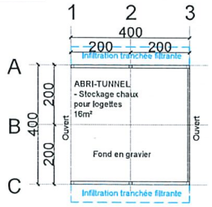


COUPE
Tunnel

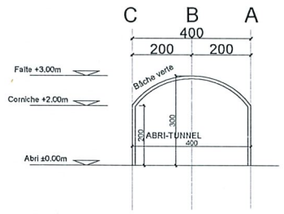


FACADE EST
Tunnel

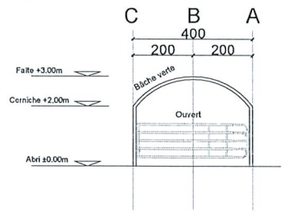


FACADE OUEST
Tunnel

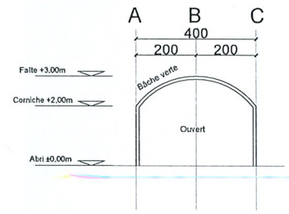


FACADE SUD
Tunnel

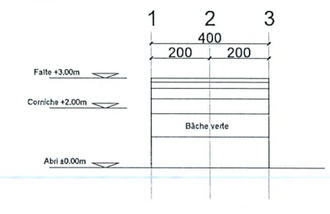


FACADE NORD
Tunnel

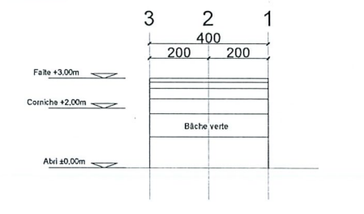


PLAN
Box chèvres

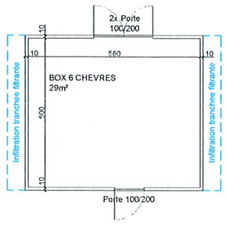


COUPE
Box chèvres

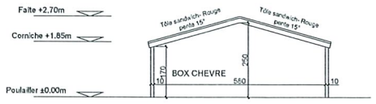


FACADE OUEST
Box chèvres

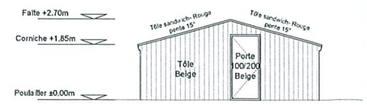

FACADE EST
Box chèvres

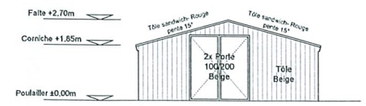

FACADE NORD
Box chèvres

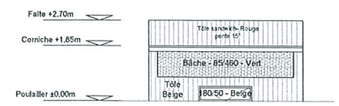

FACADE SUD
Box chèvres

