M. MARTIN STEVE — Vers Châtillon 11 - 1354 Montcherand / VD

DOSSIER DE DEMANDE DEMANDE DE PERMIS DE CONSTRUIRE

Agrandissement du bâtiment ECA n° 292, création d'un couvert à machines agricole, de boxes à veaux, d'une fourragère et d'une fumière.
Mise en conformité a posteriori d'un box pour chèvres et d'un abri-tunnel.

Agrion Architecture Sàrl
Chemin du Stand 16 D
1040 Echallens
tél : 021 828 22 22
info@agrionarchitecture.ch
www.agrionarchitecture.ch


Date: 9 octobre 2026
Echelle: 1:100
Dessinateur: P. Mivelaz/ L. Henri
Altitude: ~556.87m
Dossier n°: 333 / 01 / 2
Situation & coupe

Architecte:


Propriétaire:

RAQ:


SITUATION 1:1'000

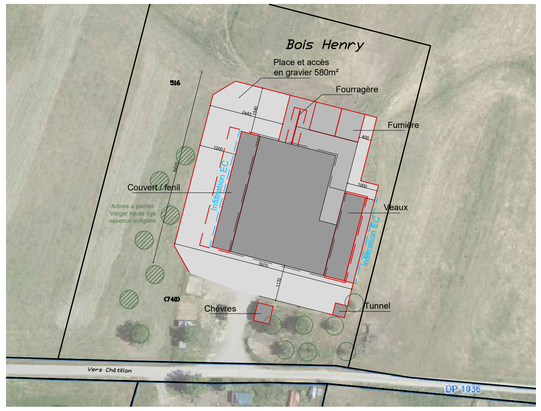

COUPE C-C

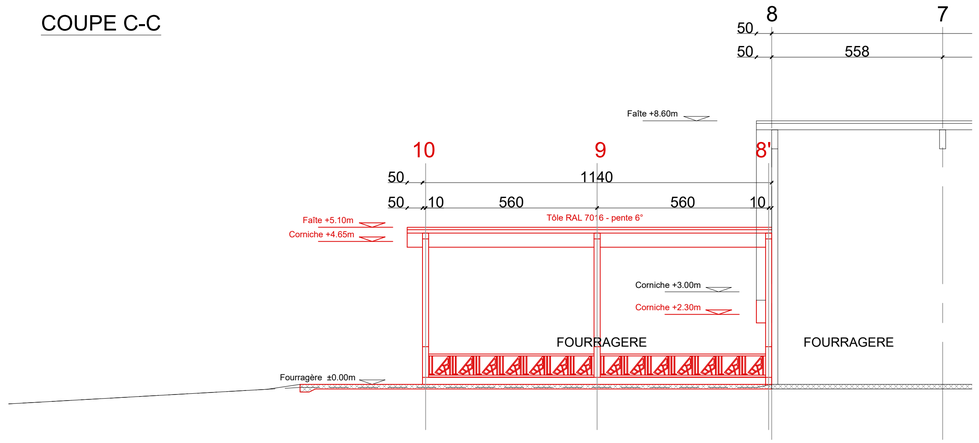

COUPE A-A

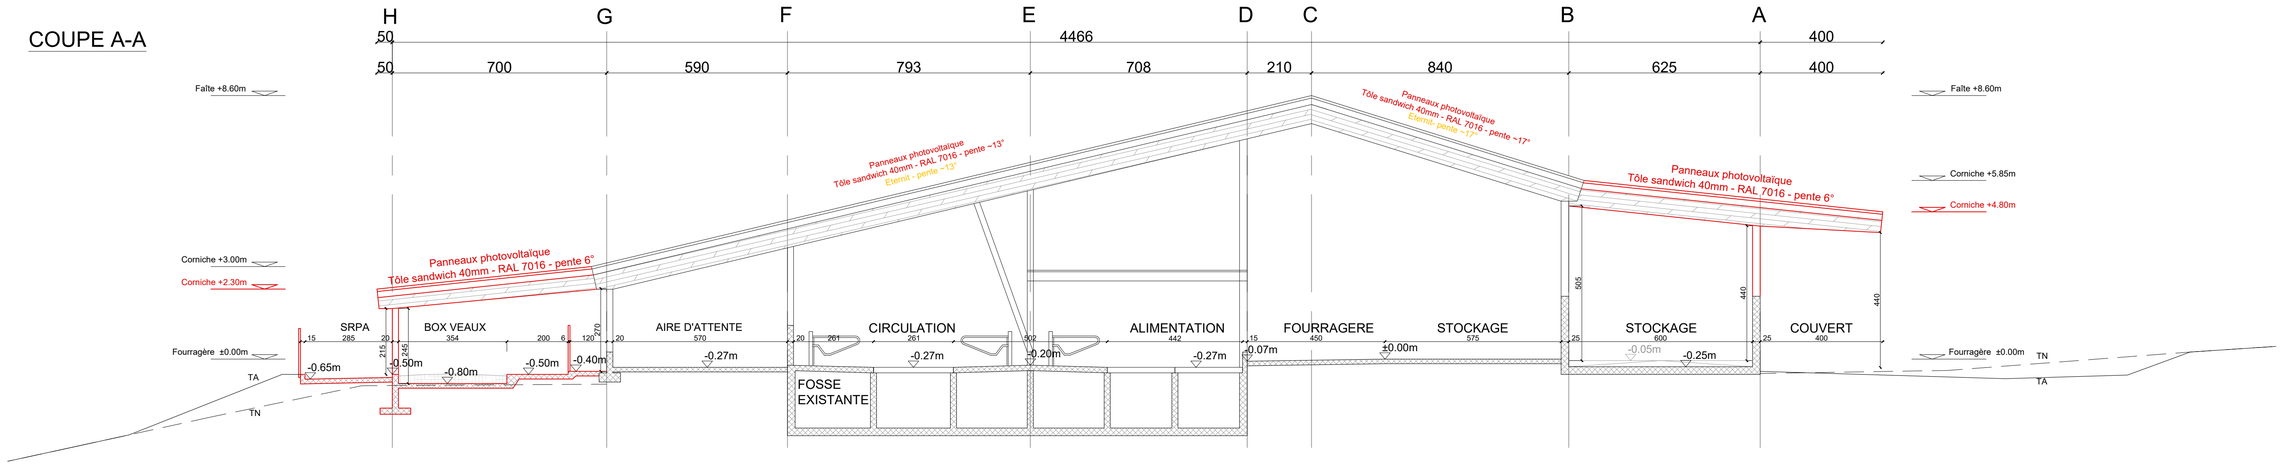

COUPE B-B

