M. MARTIN STEVE — Vers Châtillon 11 - 1354 Montcherand / VD

DOSSIER DE DEMANDE DEMANDE DE PERMIS DE CONSTRUIRE

Agrandissement du bâtiment ECA n° 292, création d'un couvert à machines agricole, de boxes à veaux, d'une fourragère et d'une fumière.
Mise en conformité a posteriori d'un box pour chèvres et d'un abri-tunnel.

Agrion Architecture Sàrl

Chemin du Stand 16 D
1040 Echallens
tél : 021 828 22 22
info@agrionarchitecture.ch
www.agrionarchitecture.ch


Date: 9 octobre 2026
Echelle: 1:100
Dessinateur: P. Mivelaz/ L. Henri
Altitude: ~556.87m
Dossier n°: 333 / 01 / 4
Situations, plans, coupes & façades

Architecte:


Propriétaire:

RAQ:


SITUATION 1:500

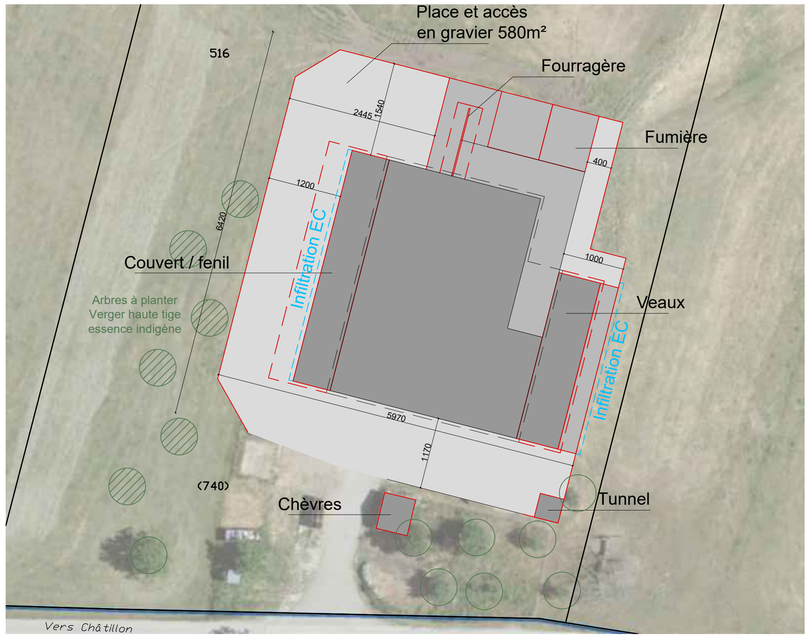


SITUATION 1:500

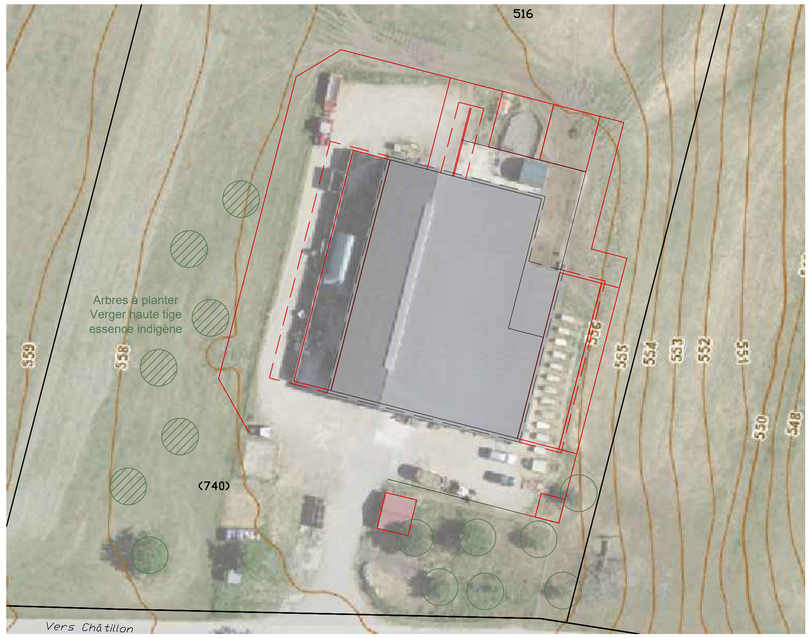


PLAN
Tunnel

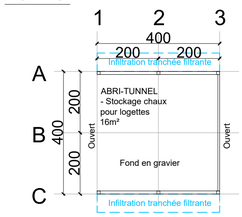


COUPE
Tunnel

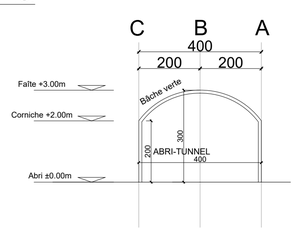


FACADE EST
Tunnel

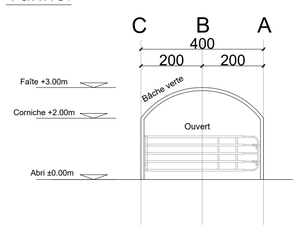


FACADE OUEST
Tunnel

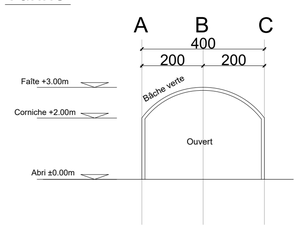


FACADE SUD
Tunnel

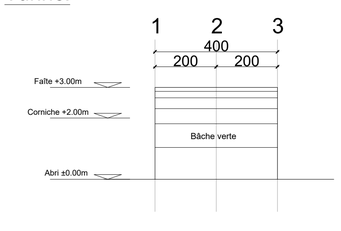


FACADE NORD
Tunnel

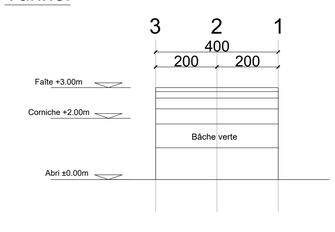


PLAN
Box chèvres

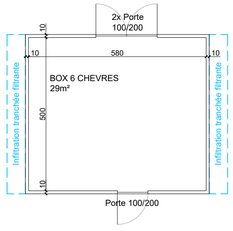


COUPE
Box chèvres

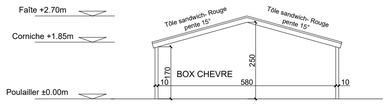


FACADE OUEST
Box chèvres

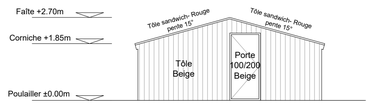

FACADE EST
Box chèvres

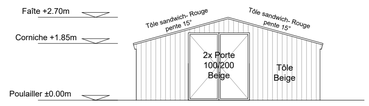

FACADE NORD
Box chèvres

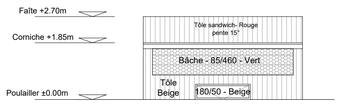

FACADE SUD
Box chèvres

